


NESVAČILKA

ÚZEMNÍ PLÁN
ÚPLNÉ ZNĚNÍ PO ZMĚNĚ Č.1

HLAVNÍ VÝKRES - TECHNICKÁ INFRASTRUKTURA

POŘIZOVATEL: OBECNÍ ÚŘAD NESVAČILKA	STUPEŇ ÚPD ÚZEMNÍ PLÁN
ZHOTOVITEL: ING. ARCH. BARBORA JENČKOVÁ	Ing. arch. Barbora Jenčková monolitik Jugoslávská 75a 613 00 Brno
OBJEDNATEL: OBEC NESVAČILKA	MĚŘÍTKO 1 : 5000
	DATUM ZÁŘÍ 2020
	ČÍSLO VÝKRESU I/3

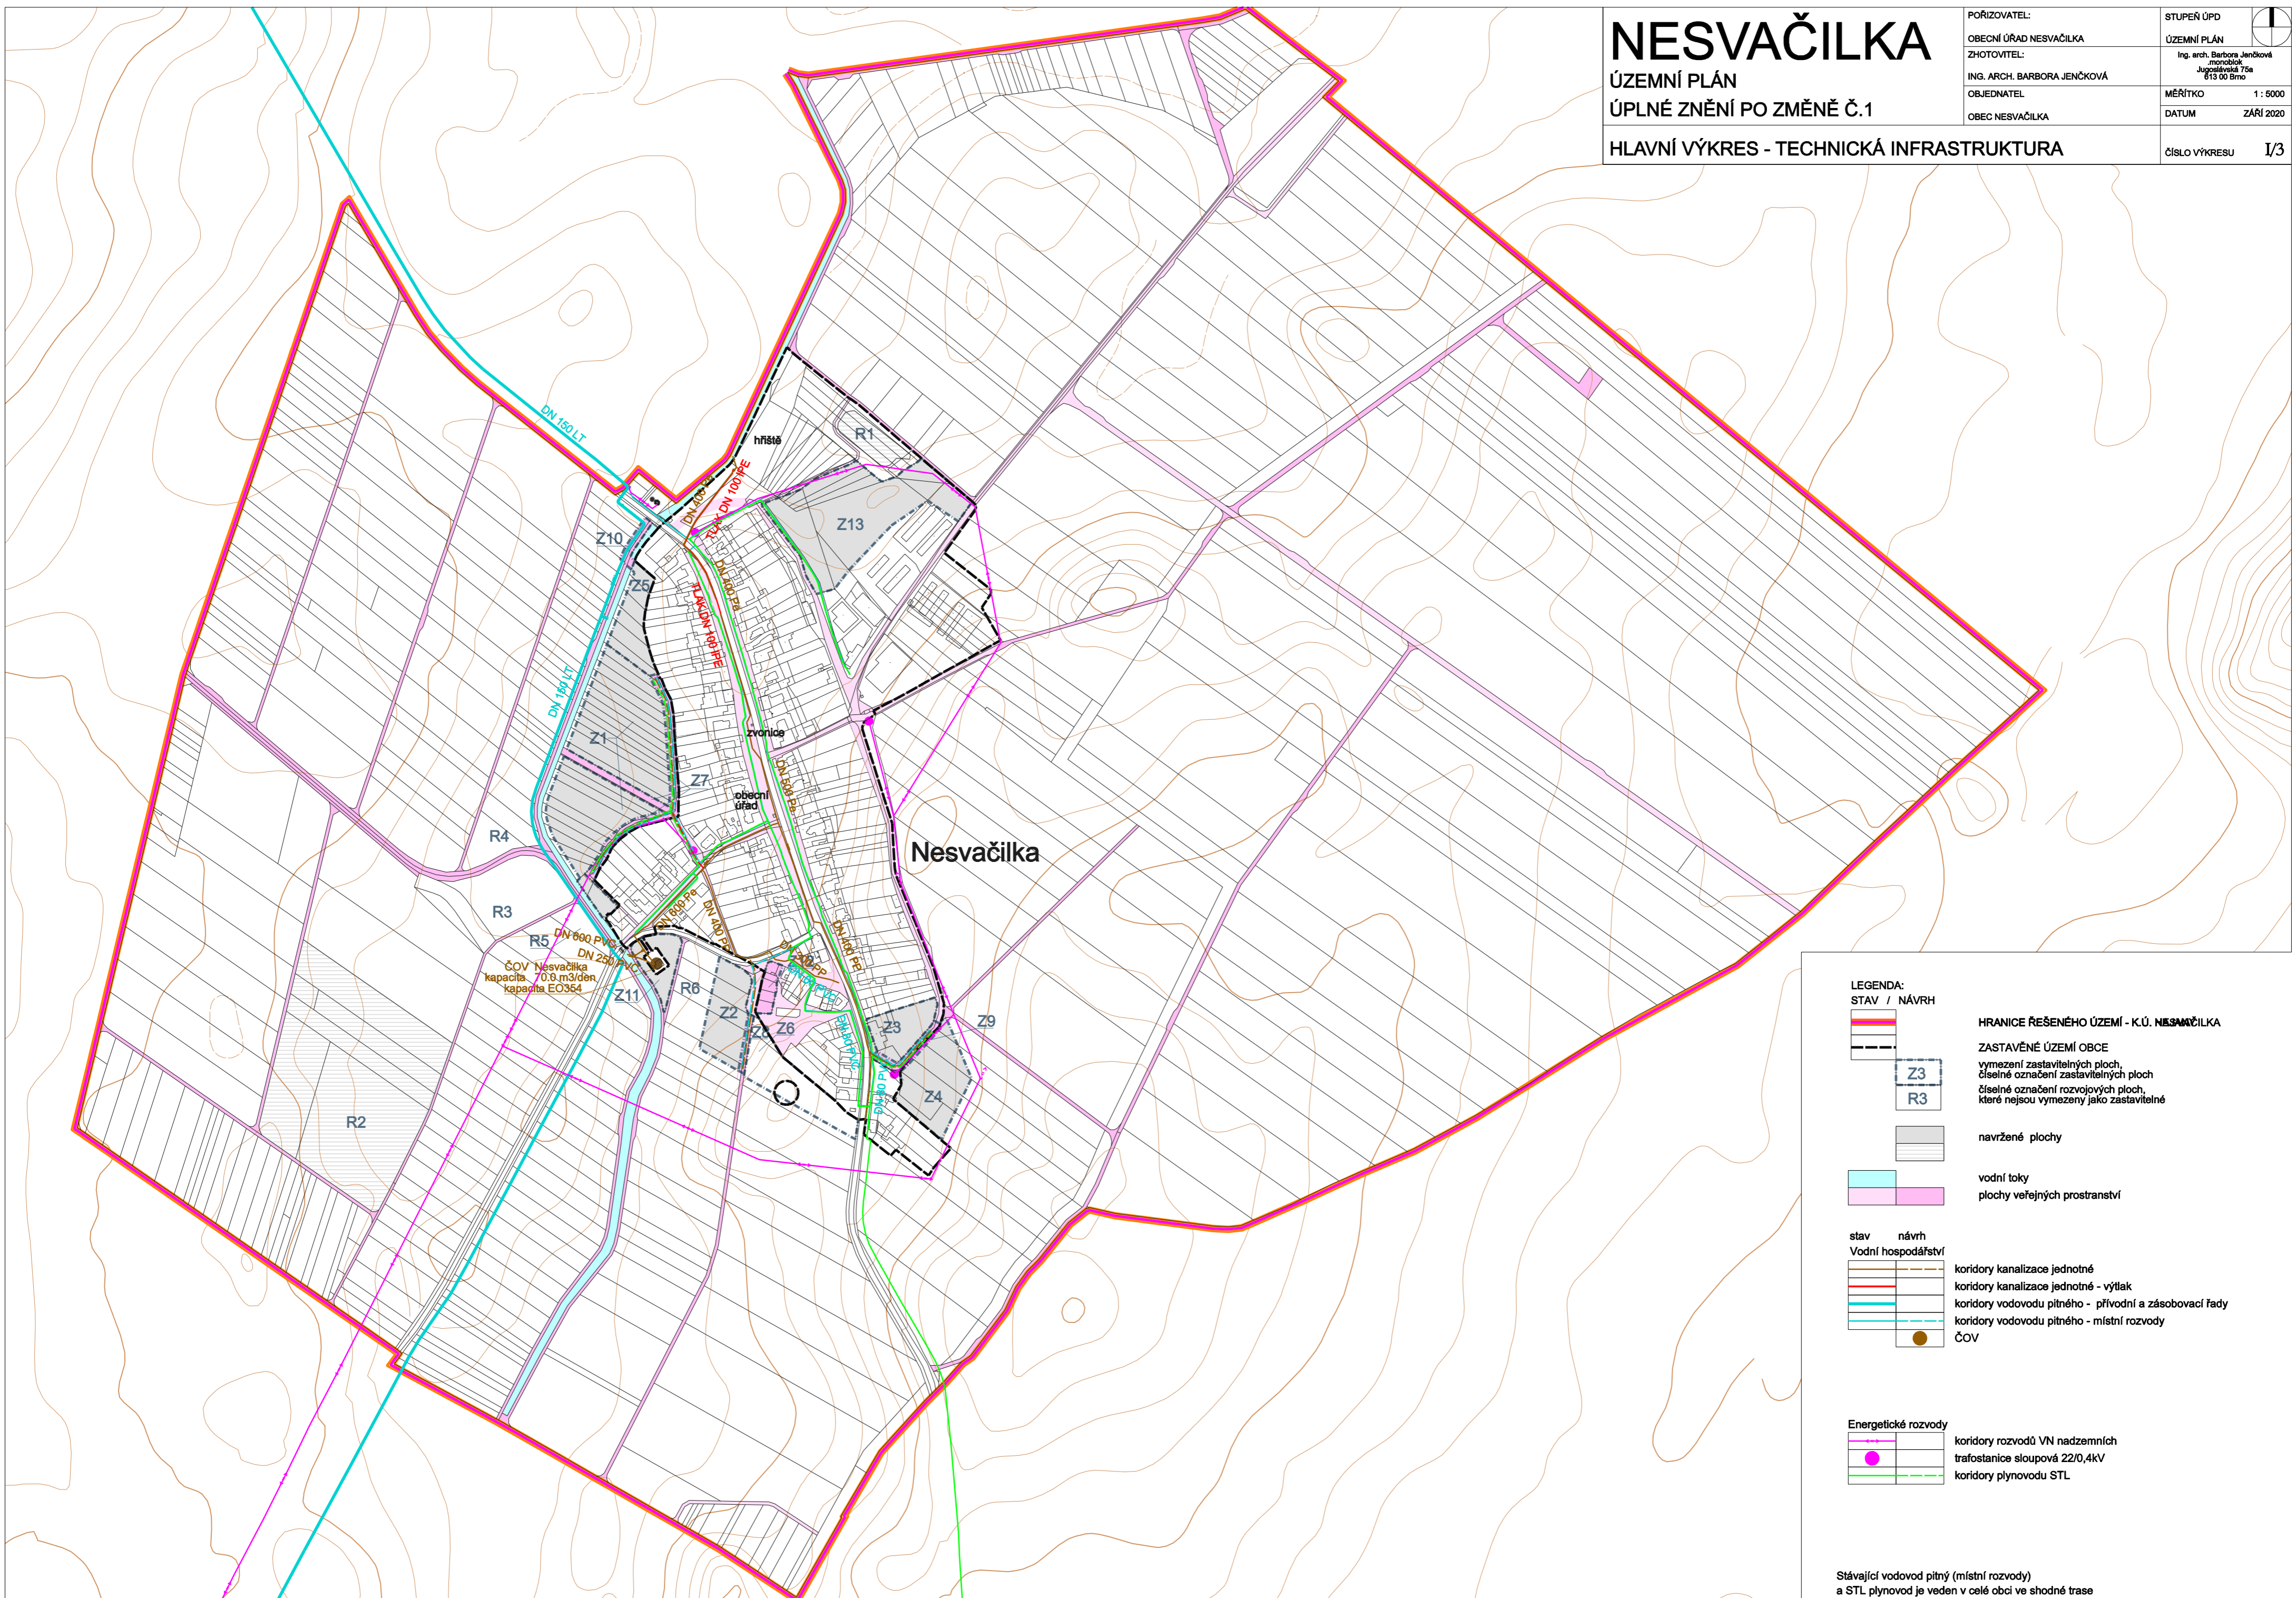

LEGENDA:
STAV / NÁVRH

	HRANICE ŘEŠENÉHO ÚZEMÍ - K.Ú. NESVAČILKA
	ZASTAVĚNÉ ÚZEMÍ OBCE
	vymezení zastavitelných ploch, číselné označení zastavitelných ploch
	číselné označení rozvojových ploch, které nejsou vymezeny jako zastavitelné
	navržené plochy
	vodní toky
	plochy veřejných prostranství
stav návrh	
	Vodní hospodářství
	koridory kanalizace jednotné
	koridory kanalizace jednotné - výtlak
	koridory vodovodu pitného - přívodní a zásobovací řady
	koridory vodovodu pitného - místní rozvody
	ČOV
Energetické rozvody	
	koridory rozvodů VN nadzemních
	trafostanice sloupová 22/0,4kV
	koridory plynovodu STL

Stávající vodovod pitný (místní rozvody)
a STL plynovod je veden v celé obci ve shodné trase